



EVENTHAL 3



EVENTHAL 4



Elk deel van 10 meter heeft 3 schuifpoorten in eventhallen 3 & 4
Windverband telkens in tweede en voorlaatste poort

Tussenruimte = 20 meter breed
Afmetingen hallen is 33 x 100 meter
Met aftrek van de stootblokken is dit ongeveer 30 x 100 meter werkbare ruimte

dubbele lijn = boog
hoogte boog = 4,25 meter
hoogte nok = 8,00 meter
Poorten geven allemaal uit op het middenplein

■ Stootblok